


VORENTWURF

DOPPELHAUS 700

Maßstab :

M = 1 : 100

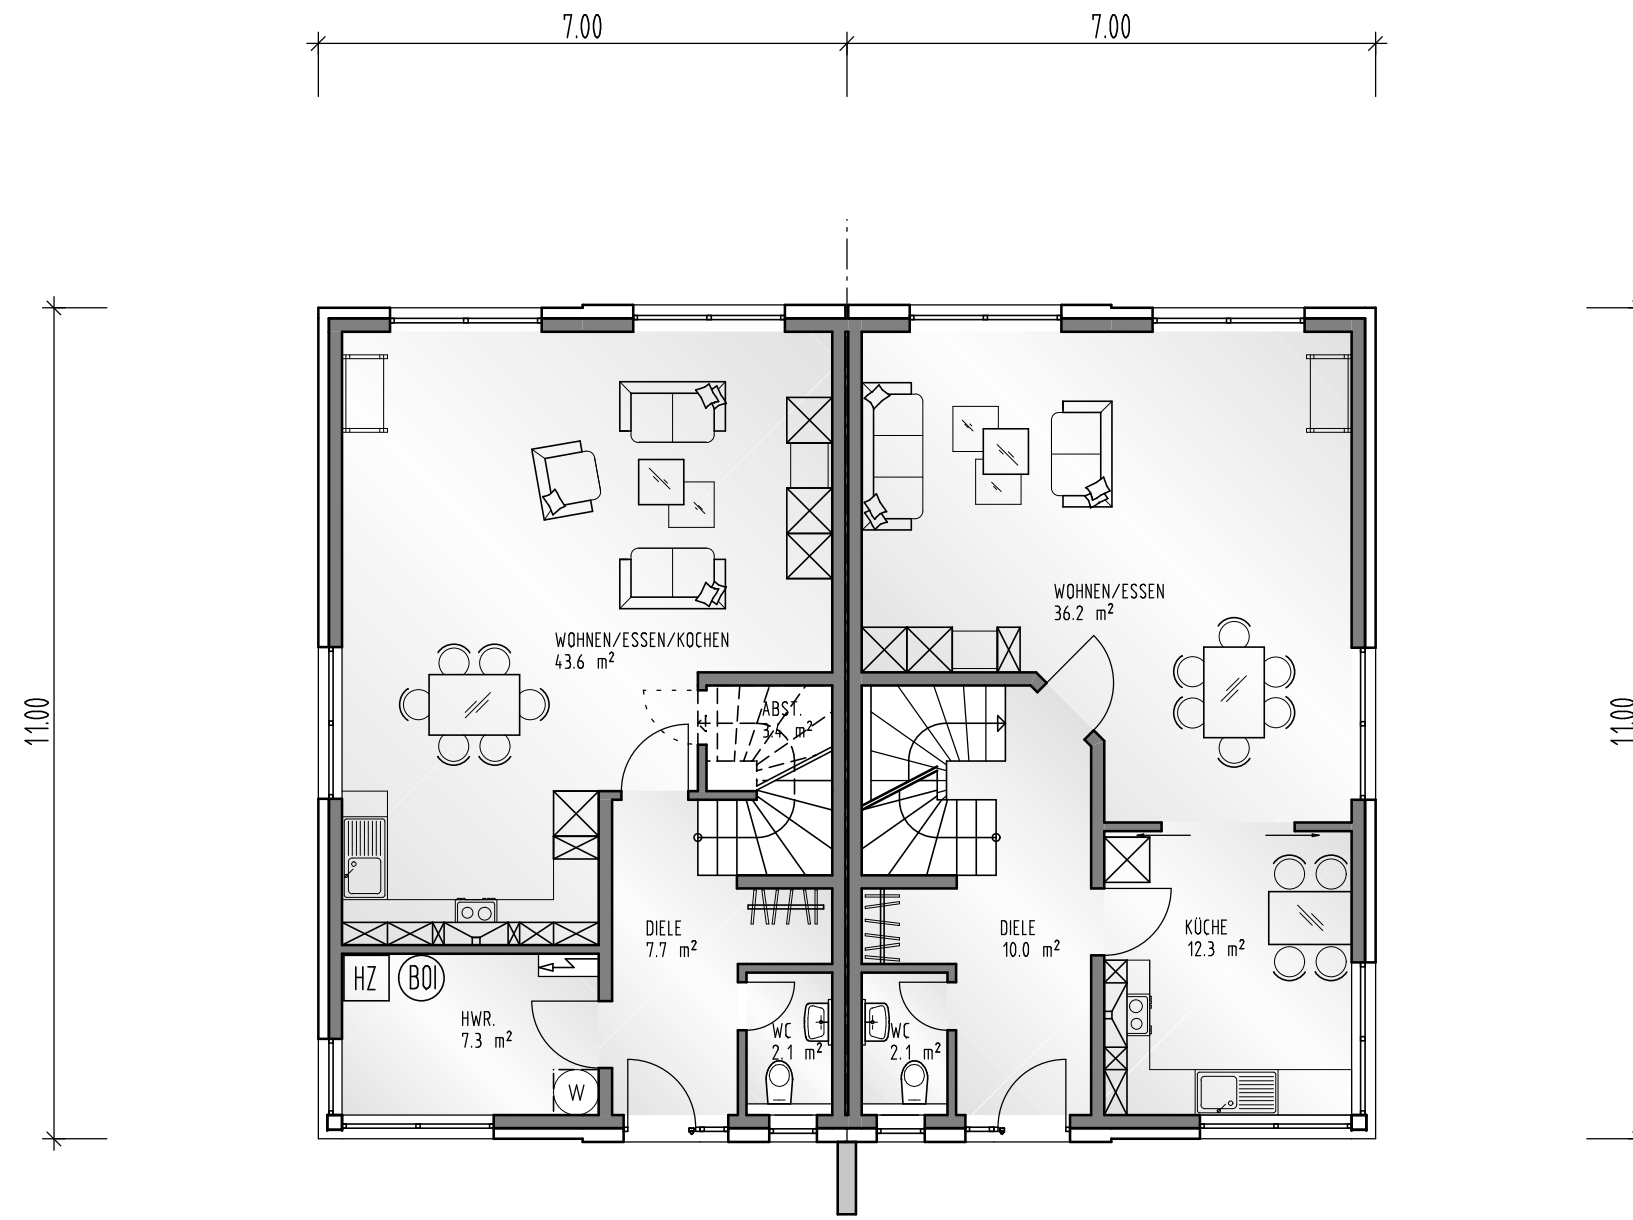

ERDGESCHOSS

**GERD KALLENNTIN**  
 ARCHITEKT AKNW  
 Dipl.-Ing. Gerd Kallentin, AKNW  
 Brüsseler Allee 23  
 41812 Erkelenz  
 E-Mail: info@gk-architektur.de  
 Tel.: 0 2431 / 945 14 16  
 Fax: 0 2431 / 945 14 18

Datum : 06.2015

Gez.: NH.